




Flurstück: 2221
Flur: 99
Gemarkung: Longerich
Sebastianstr. 195, Köln

Erstellt: 09.01.2025
Zeichen: PDF

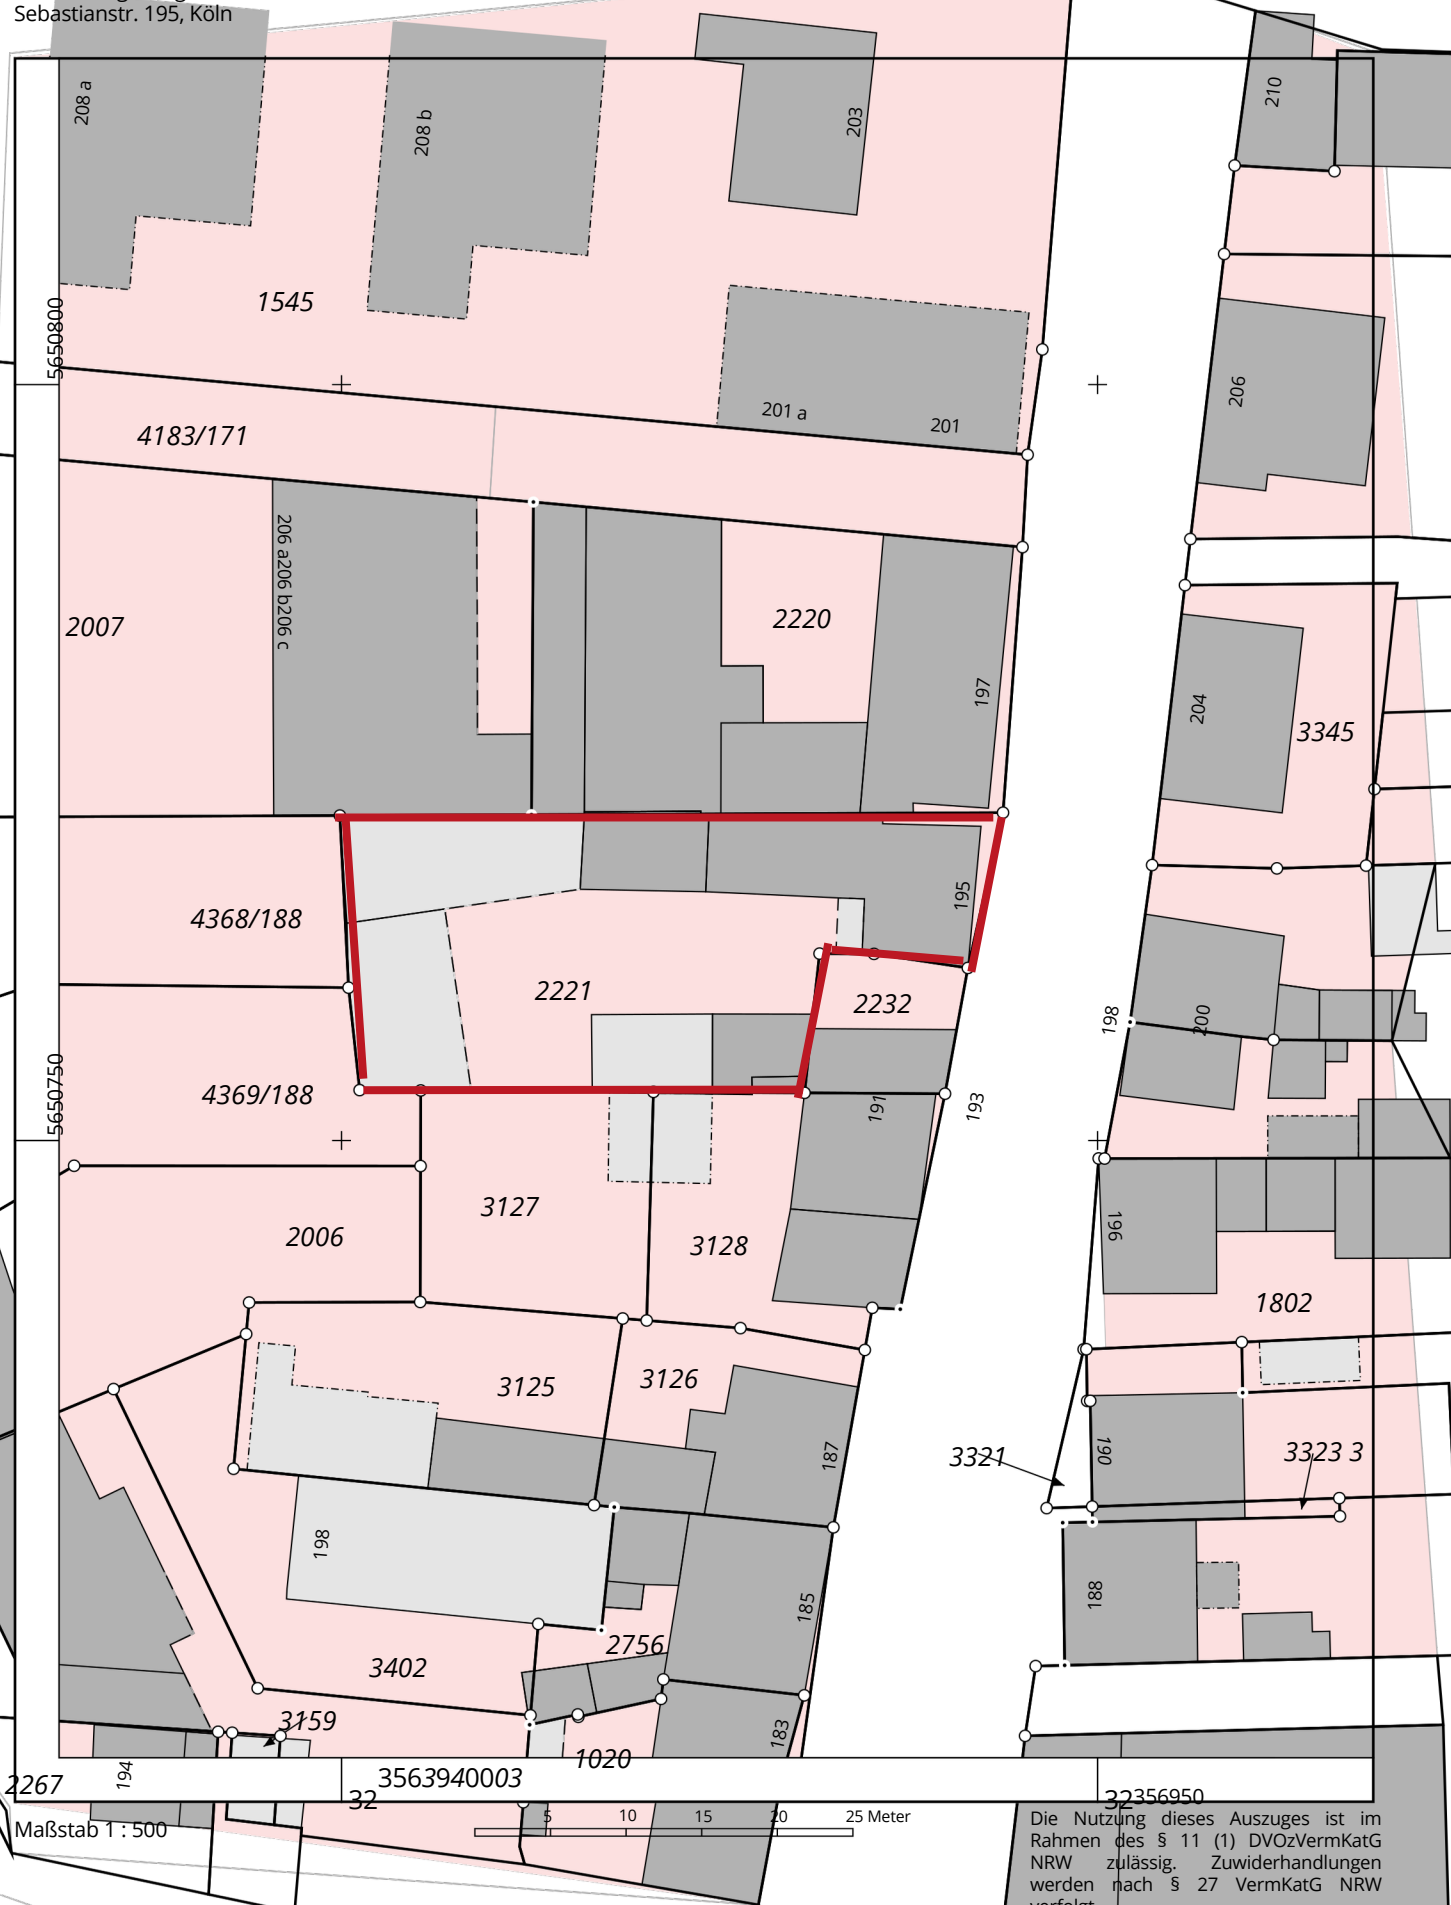

Maßstab 1 : 500

0 5 10 15 20 25 Meter

Die Nutzung dieses Auszuges ist im Rahmen des § 11 (1) DVOzVermKatG NRW zulässig. Zuwiderhandlungen werden nach § 27 VermKatG NRW verfolgt.