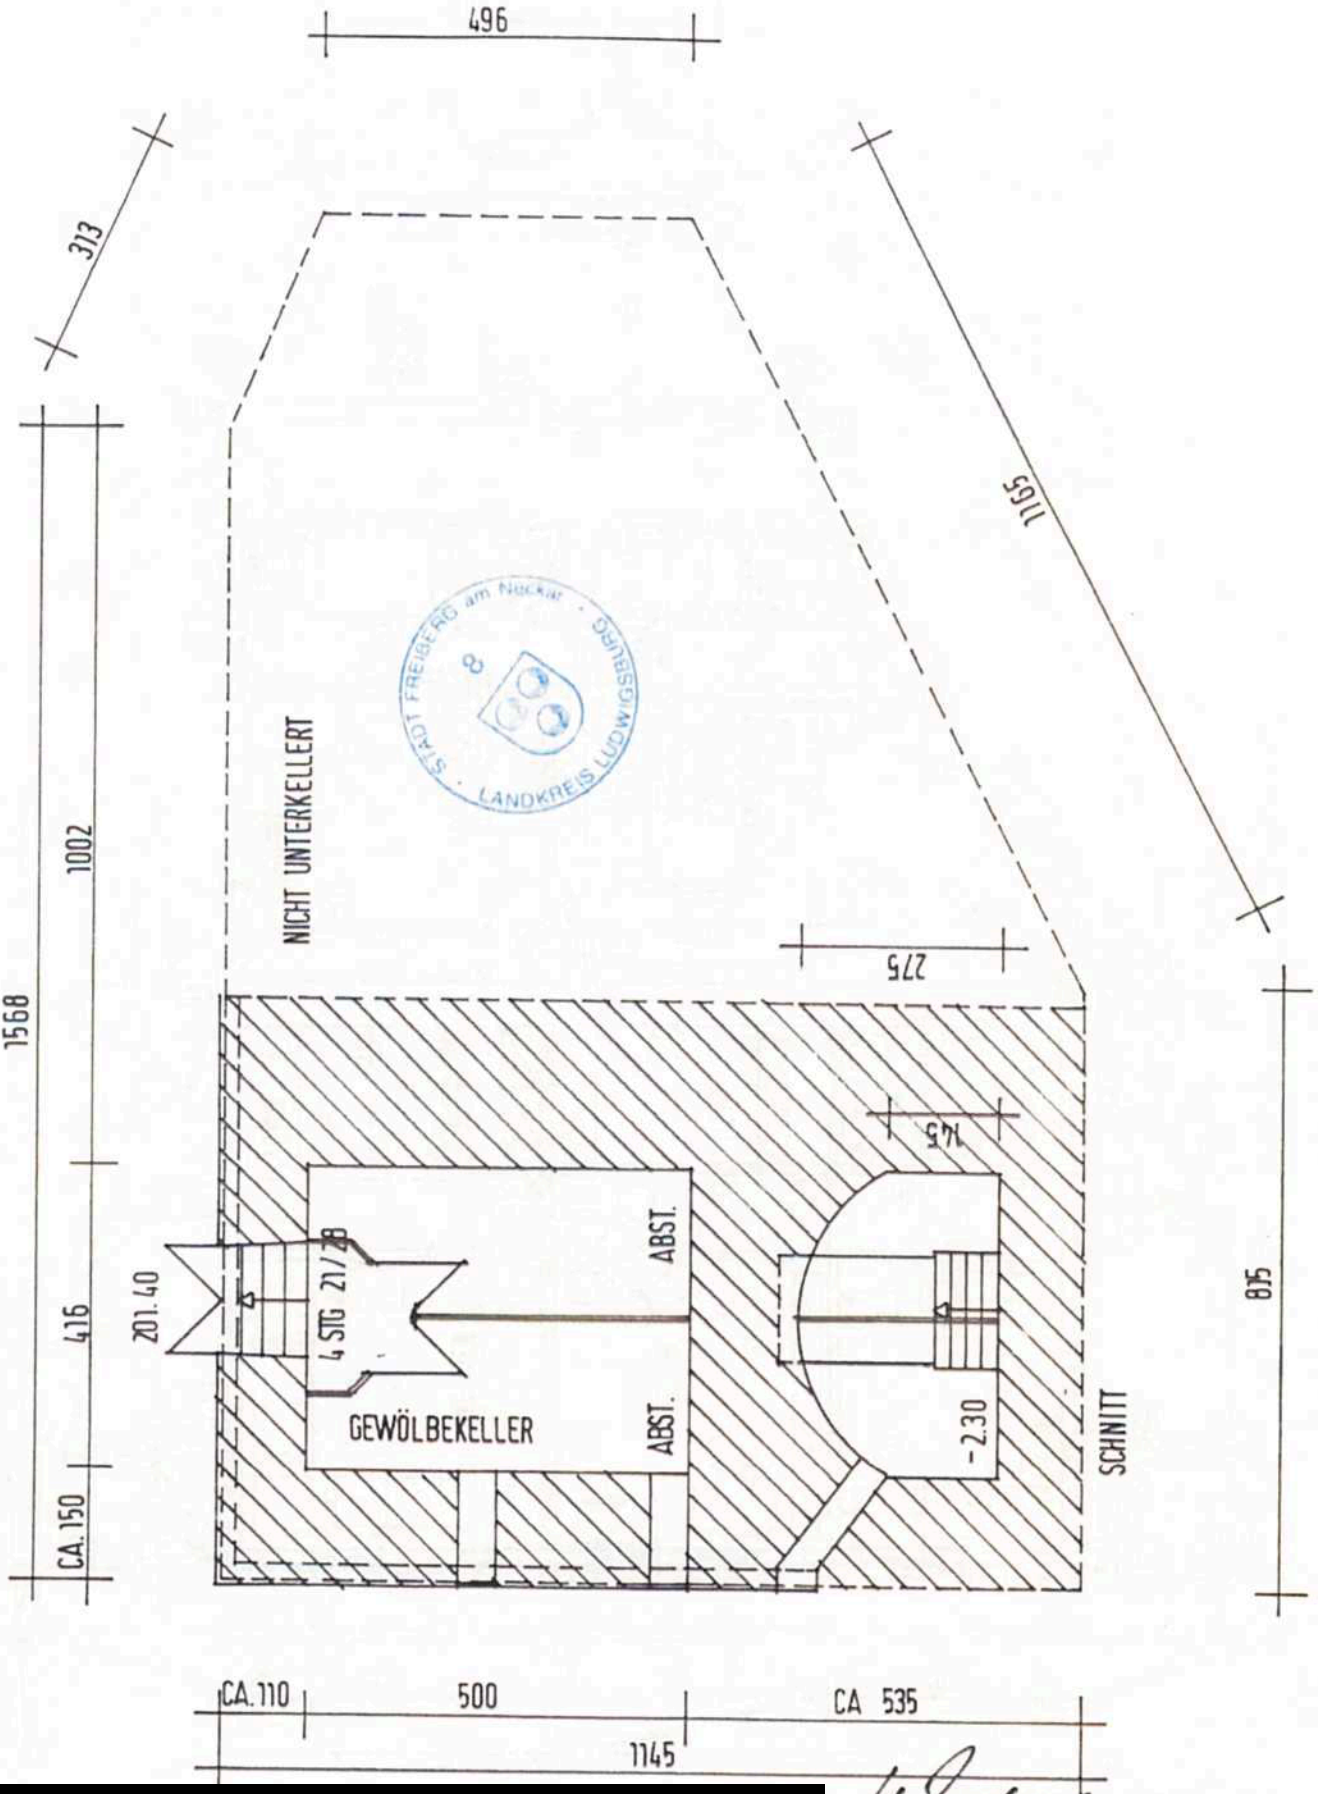

[redacted]

ARCHITEKT

KELLER

JUNI 86

M 1:100

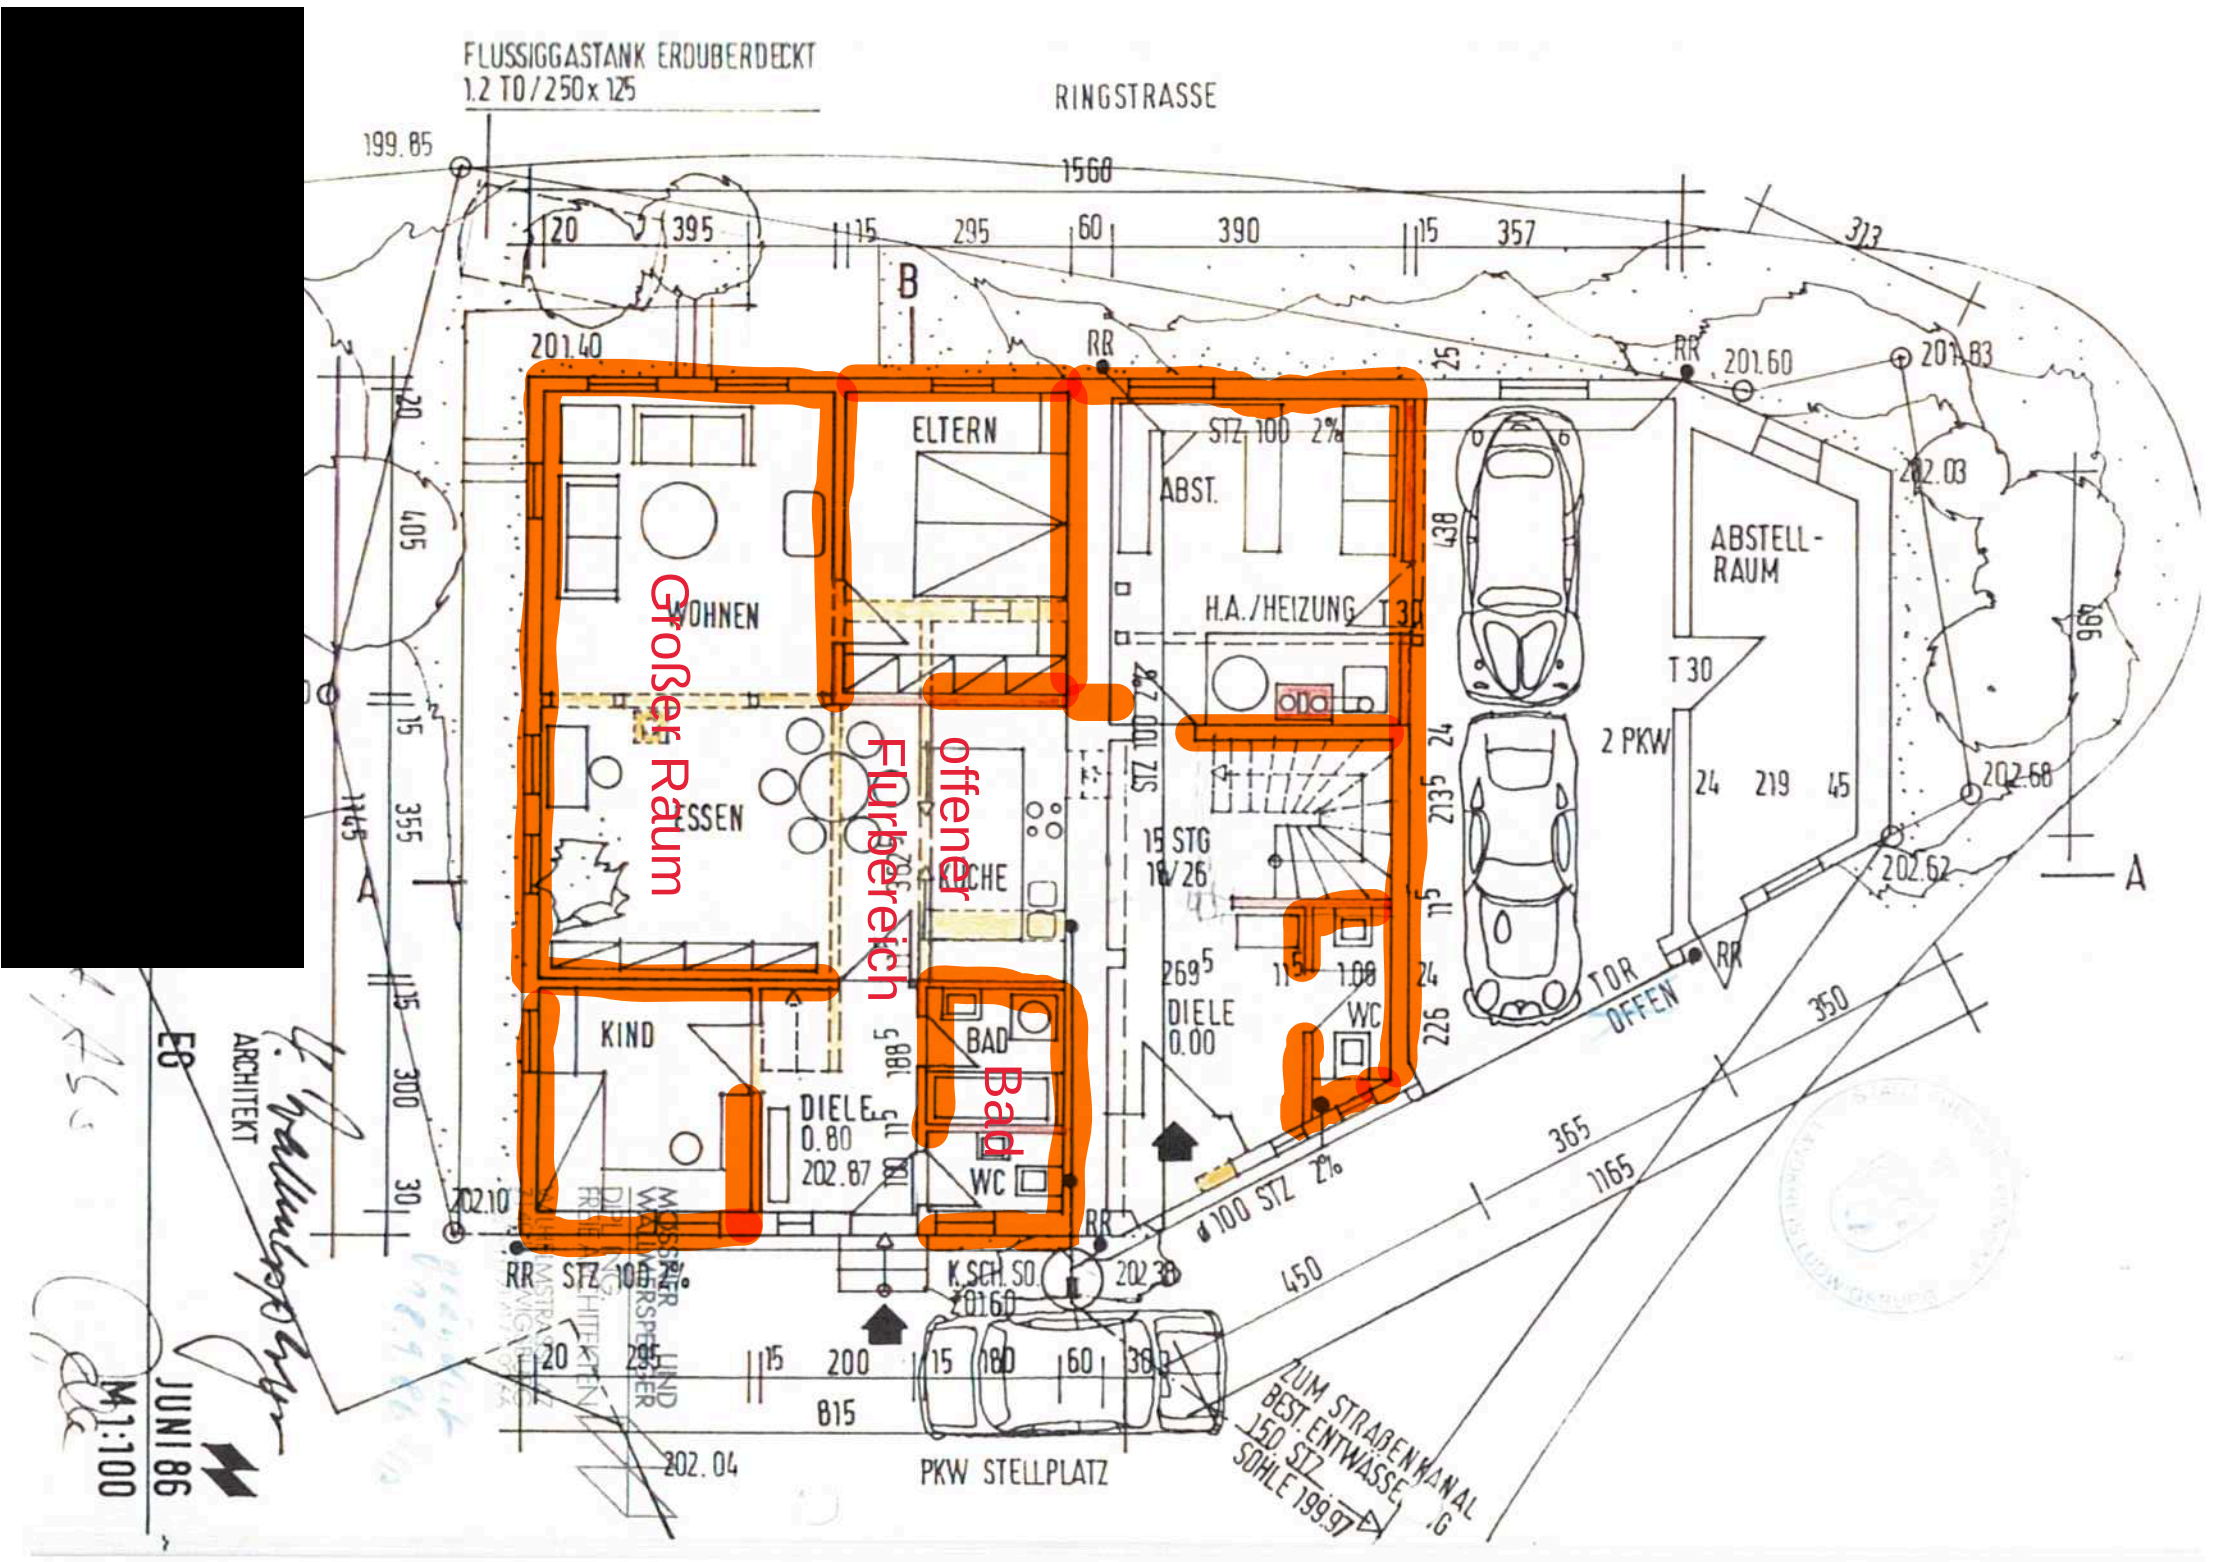
FLUSSIGGASTANK ERDUBERDECKT
1.2 TO / 250 x 125
RINGSTRASSE
199.85
1560
20
395
15
295
60
390
15
357
313
B
201.40
RR
201.60
201.83
202.03
ELTERN
STZ 100 2%
ABST.
WOHNEN
H.A./HEIZUNG T 30
ABSTELL-
RAUM
T 30
2 PKW
24
219
45
202.68
202.62
ESSEN
KÜCHE
15 STG
18/26
269.5
DIELE
0.00
WC
TOR
OFFEN
KIND
BAD
DIELE
0.80
202.87
WC
202.10
RR
STZ 100 2%
K.SCH. SO.
201.60
202.38
200
180
815
202.04
PKW STELLPLATZ
ZUM STRASSENKANAL
BEST. ENTWÄSSE
150 STZ
SOHLE 199.97
450
365
1165
350
Großer Raum
Flurbereich
offener
Bad
ARCHITEKT
E8
JUNI 86
M 1:100

[redacted]

ARCHITEKT

DG

JUNI 86

M 1:100