


FLUSSIGGASTANK ERÜBERDECKT  
1.2 10 / 250 x 125

RINGSTRASSE

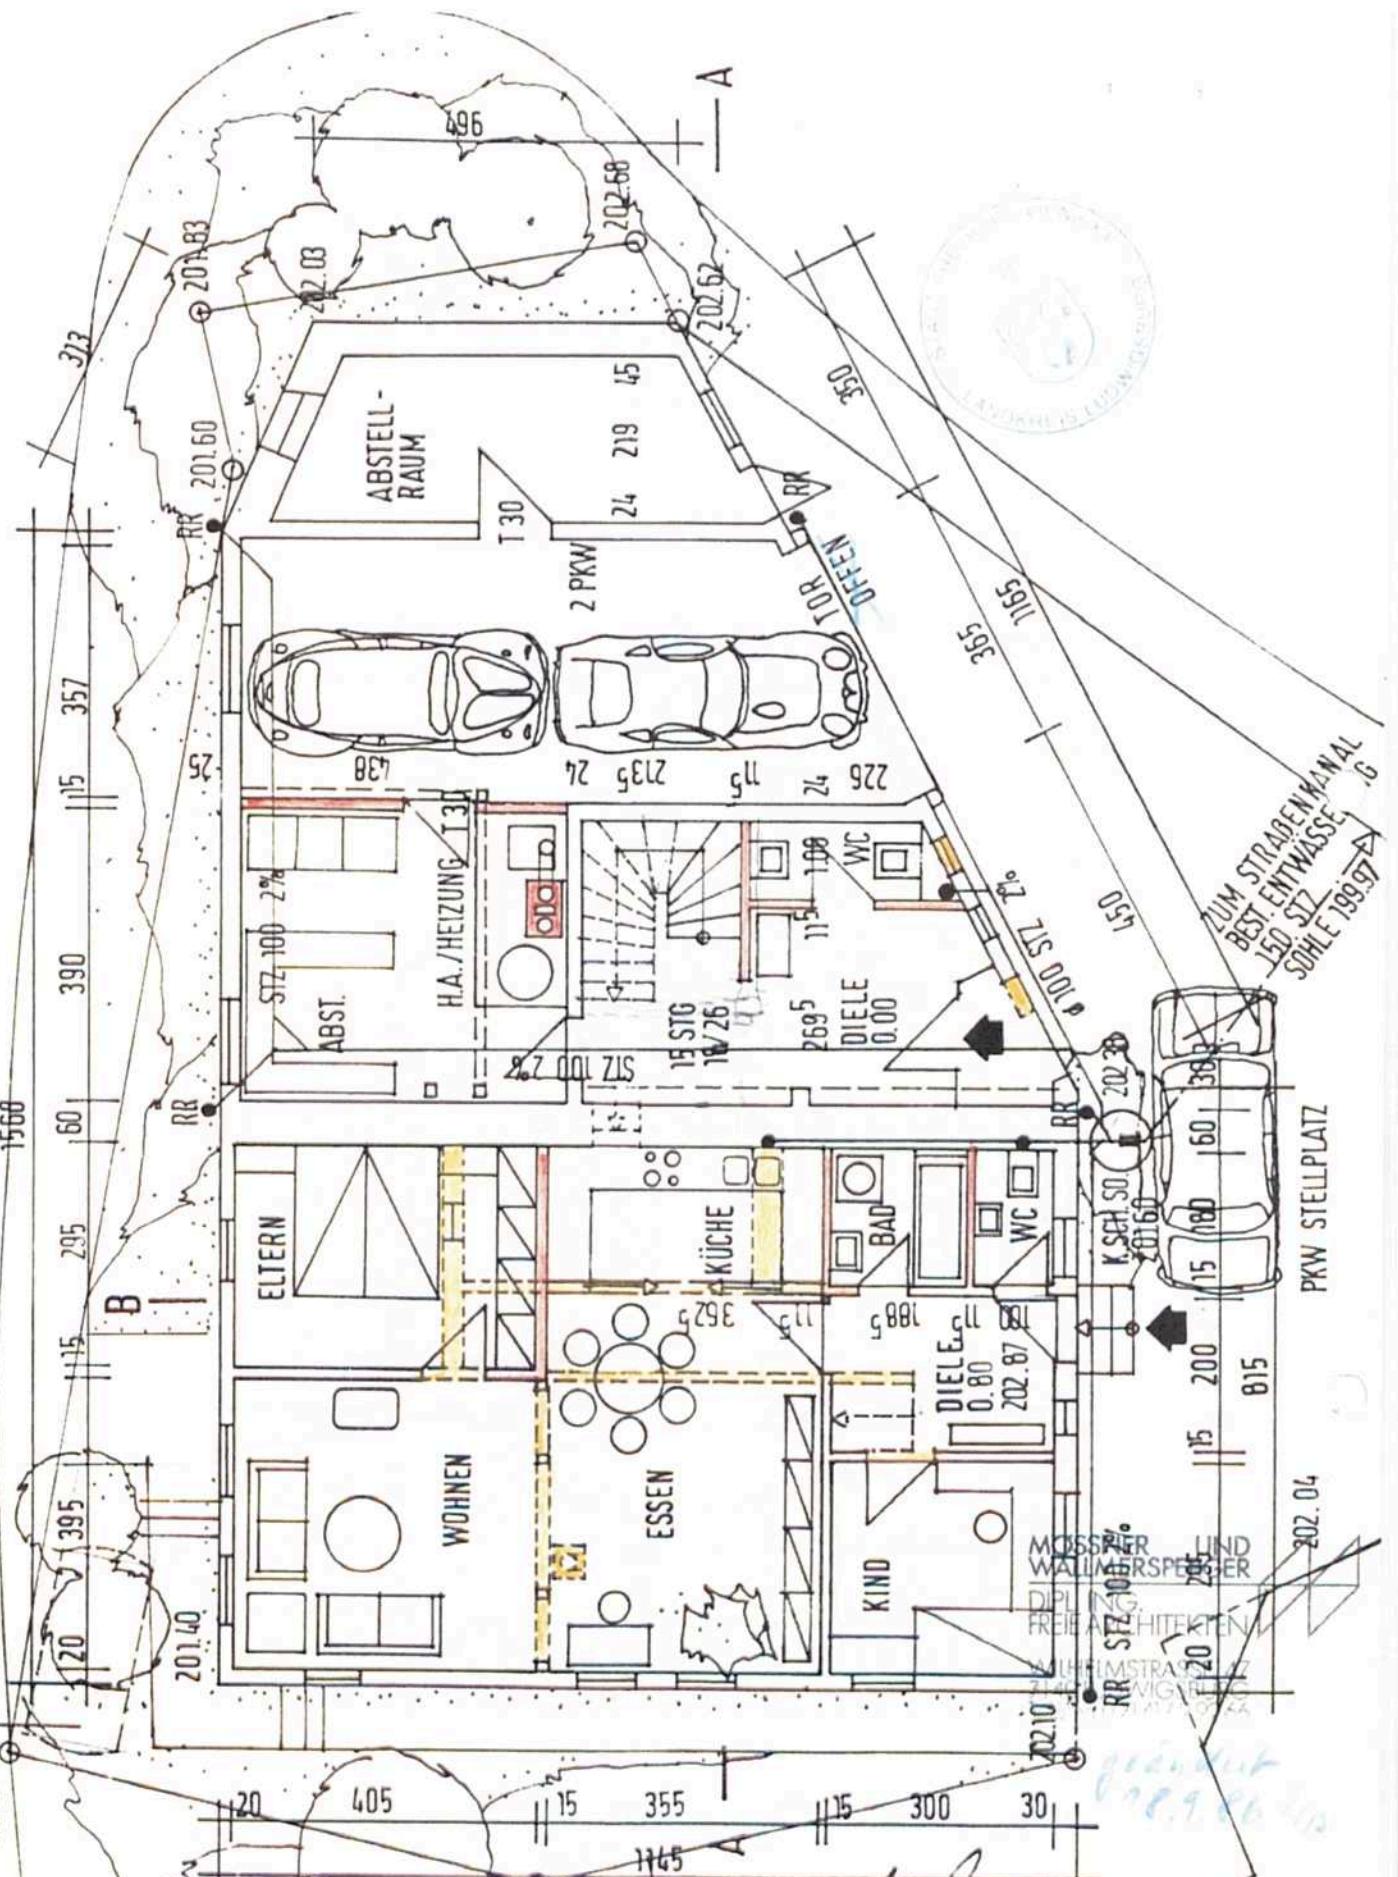

BAUHERR  
BAUGESUCH

UMBAU BAUERNHAUS IN GEISINGEN  
MOSSNER UND WALLMERSPERGER

ARCHITEKT

E6

JUNI 86

M 1:100

*Mossner und Wallmersperger*  
ARCHITECTEN

*A. Als*

*Alle*



ZUM STRASSENKANAL  
BEST ENTWASSE  
150 STZ  
SOHLE 199.97

PKW STELLPLATZ

MOSSNER UND WALLMERSPERGER  
DIPLOM-ARCHITECTEN  
FREIARCHITECTEN  
